


Estádio São Paulo  
Futebol Clube  
Copa 2014





BRASIL 3 X 1 URUGUAI


2º TEMPO

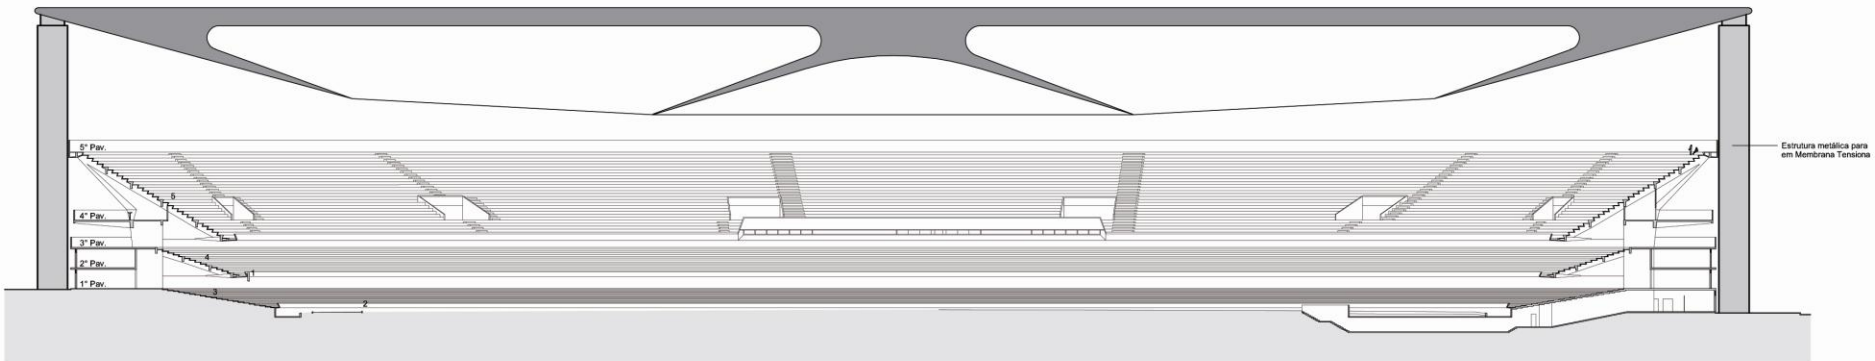

Seção B - Longitudinal

Esc.: 1:500




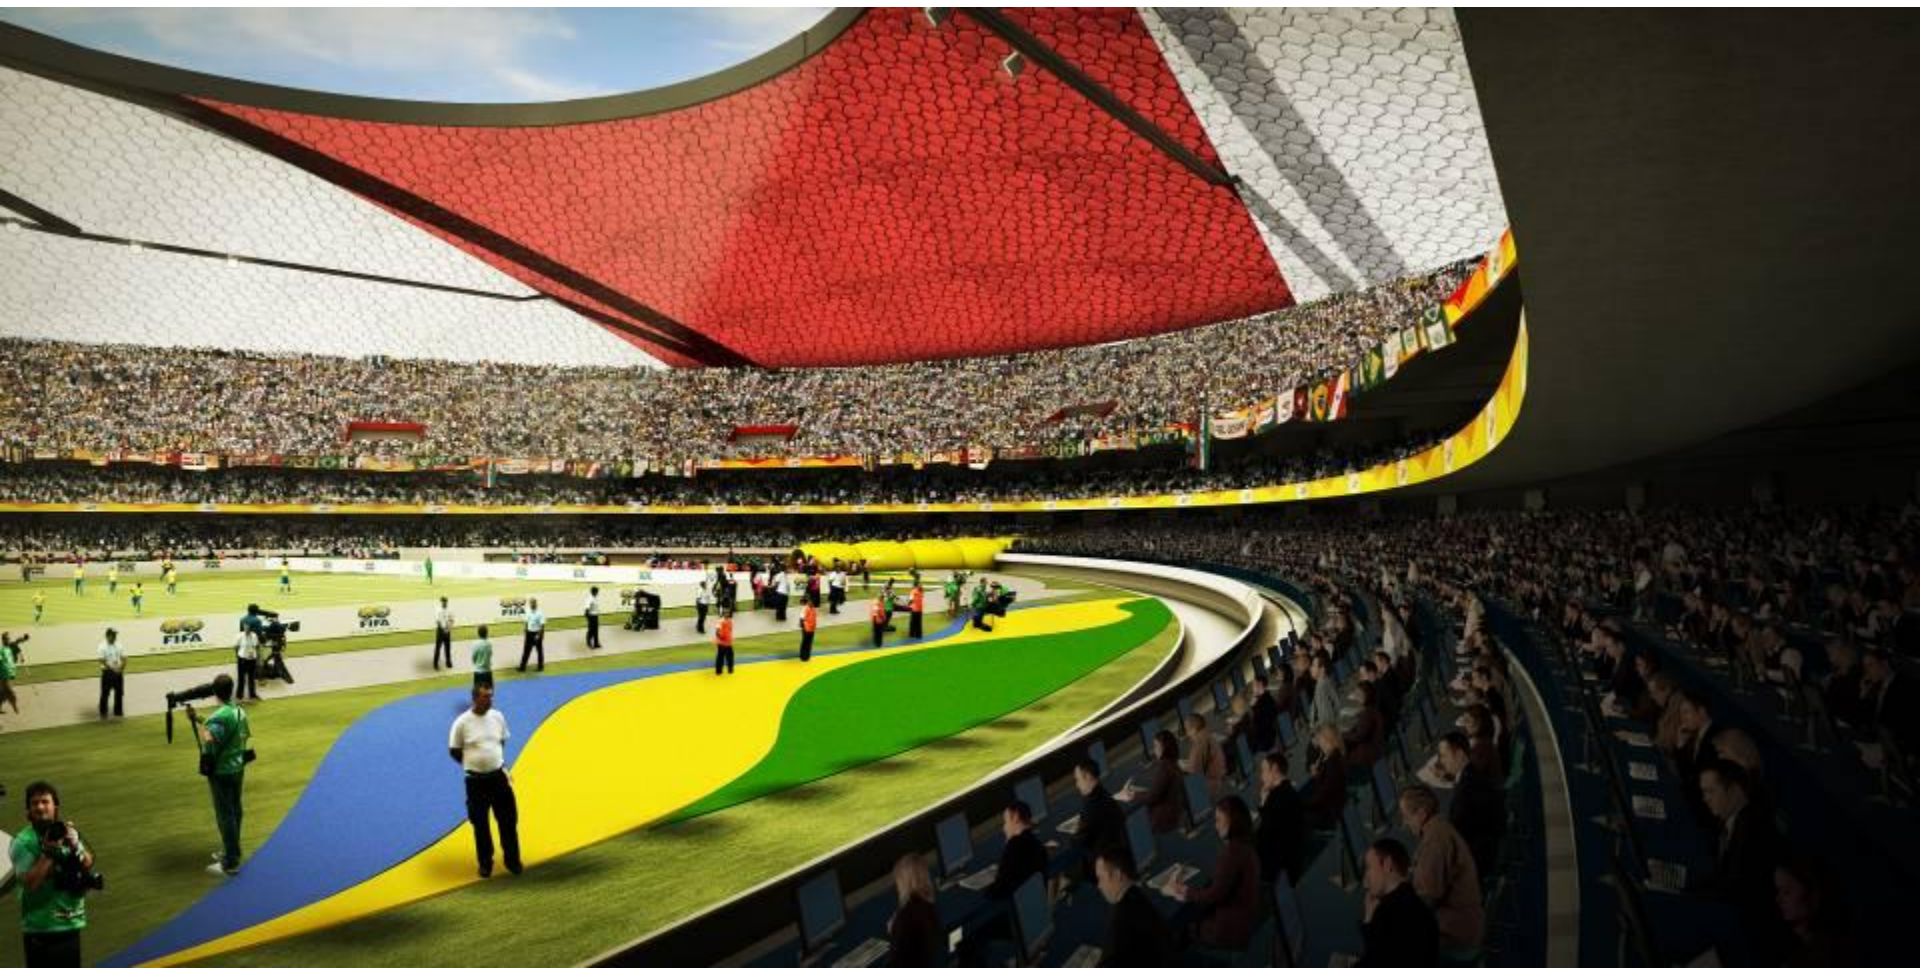










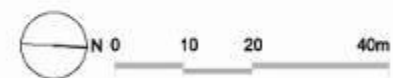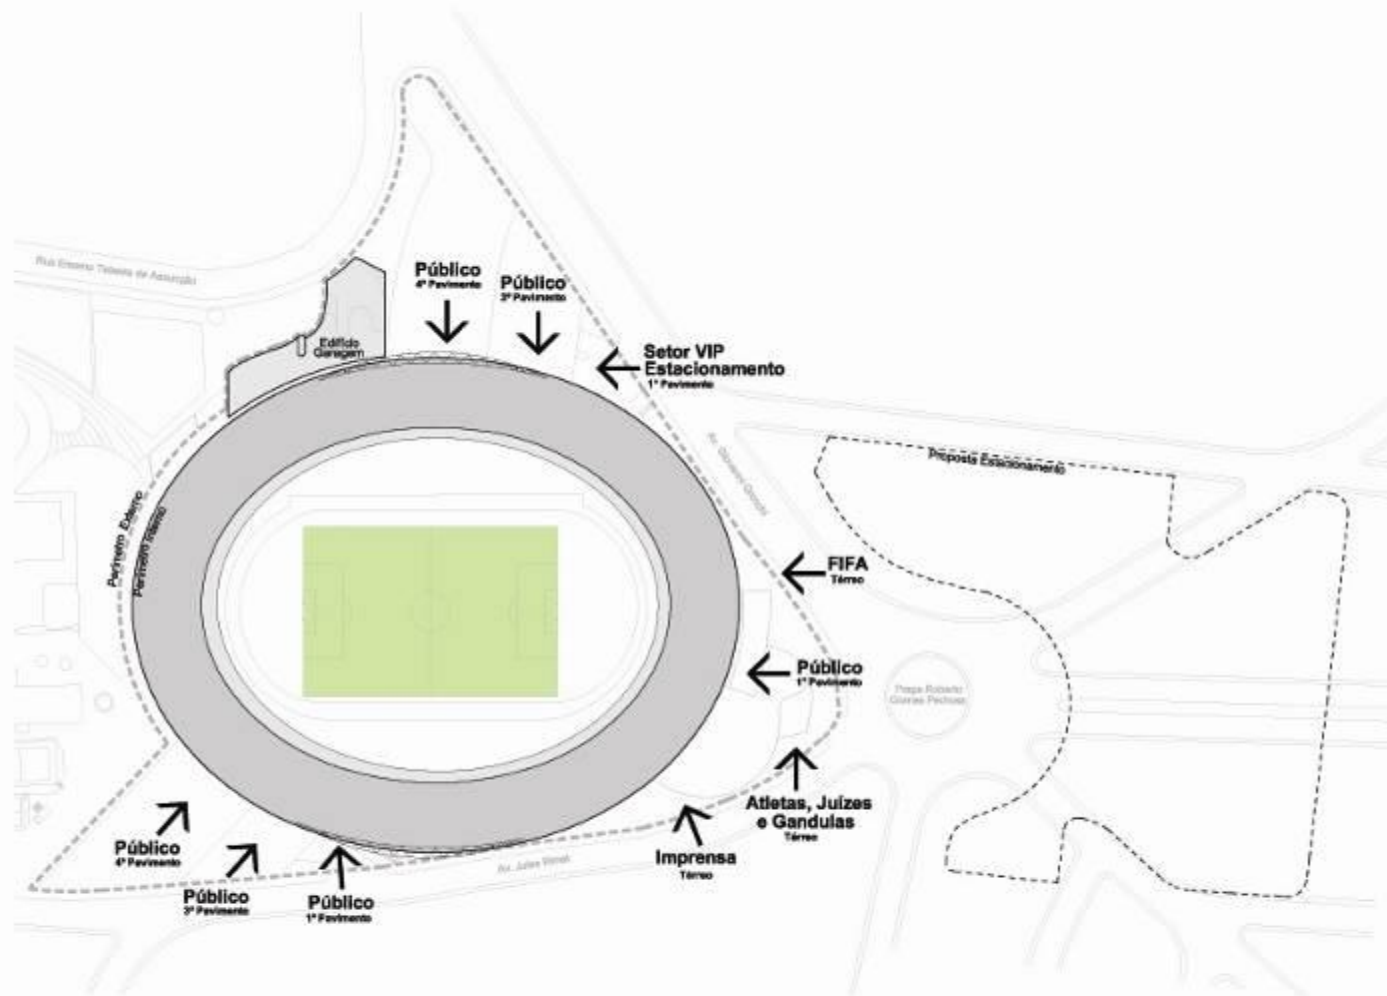


**Estádio do Morumbi - Copa 2014**


**Implantação**

Esc. 1:2000


25/05/2007

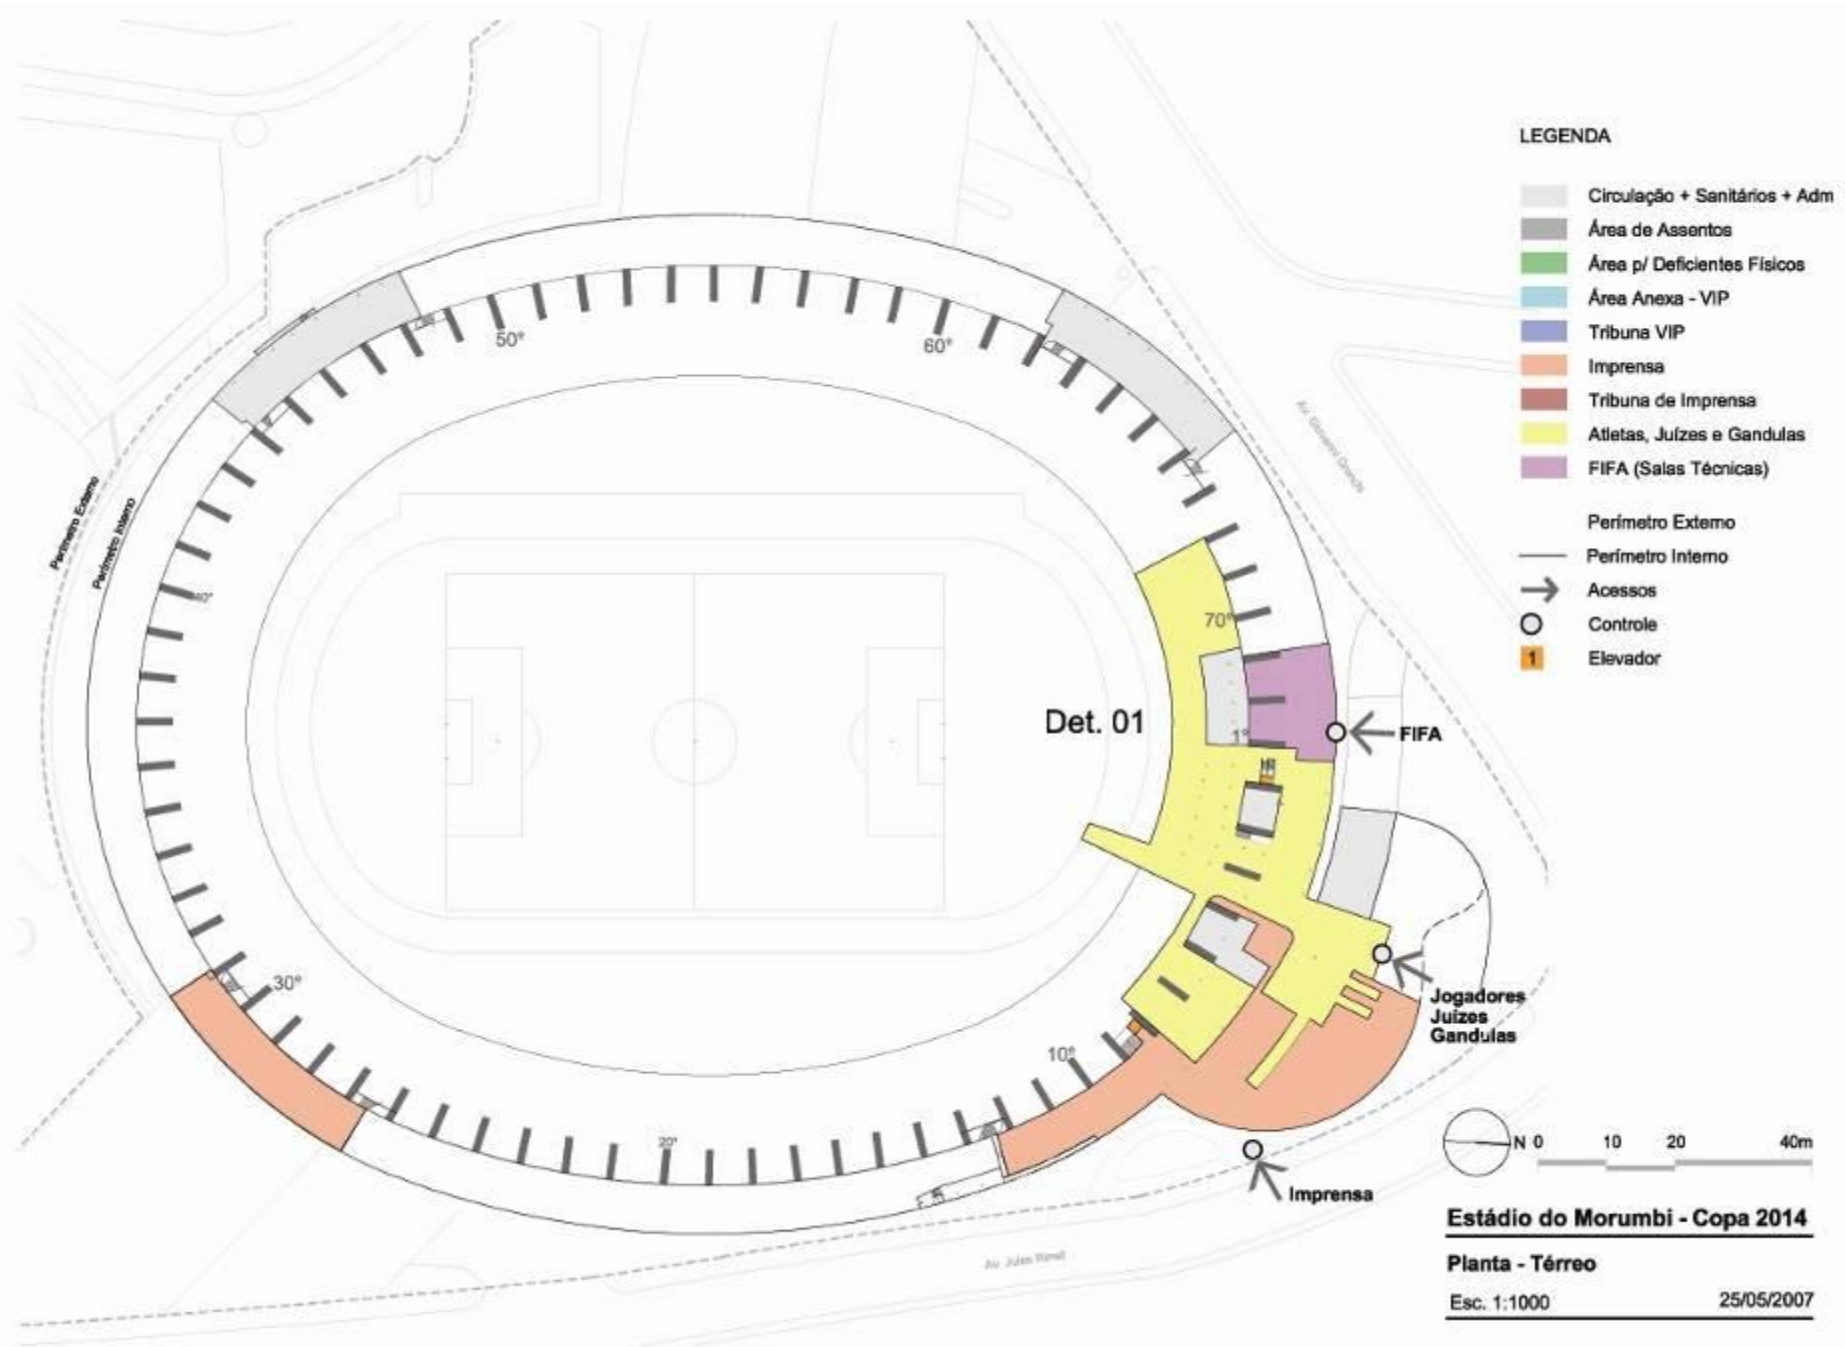

- LEGENDA**
- Circulação + Sanitários + Adm
  - Área de Assentos
  - Área p/ Deficientes Físicos
  - Área Anexa - VIP
  - Tribuna VIP
  - Imprensa
  - Tribuna de Imprensa
  - Atletas, Juizes e Gandulas
  - FIFA (Salas Técnicas)
  - Perímetro Externo
  - Perímetro Interno
  - ➔ Acessos
  - Controle
  - 1 Elevador

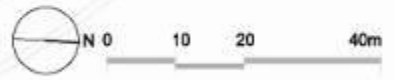

**Estádio do Morumbi - Copa 2014**  
**Planta - Térreo**  
 Esc. 1:1000 25/05/2007

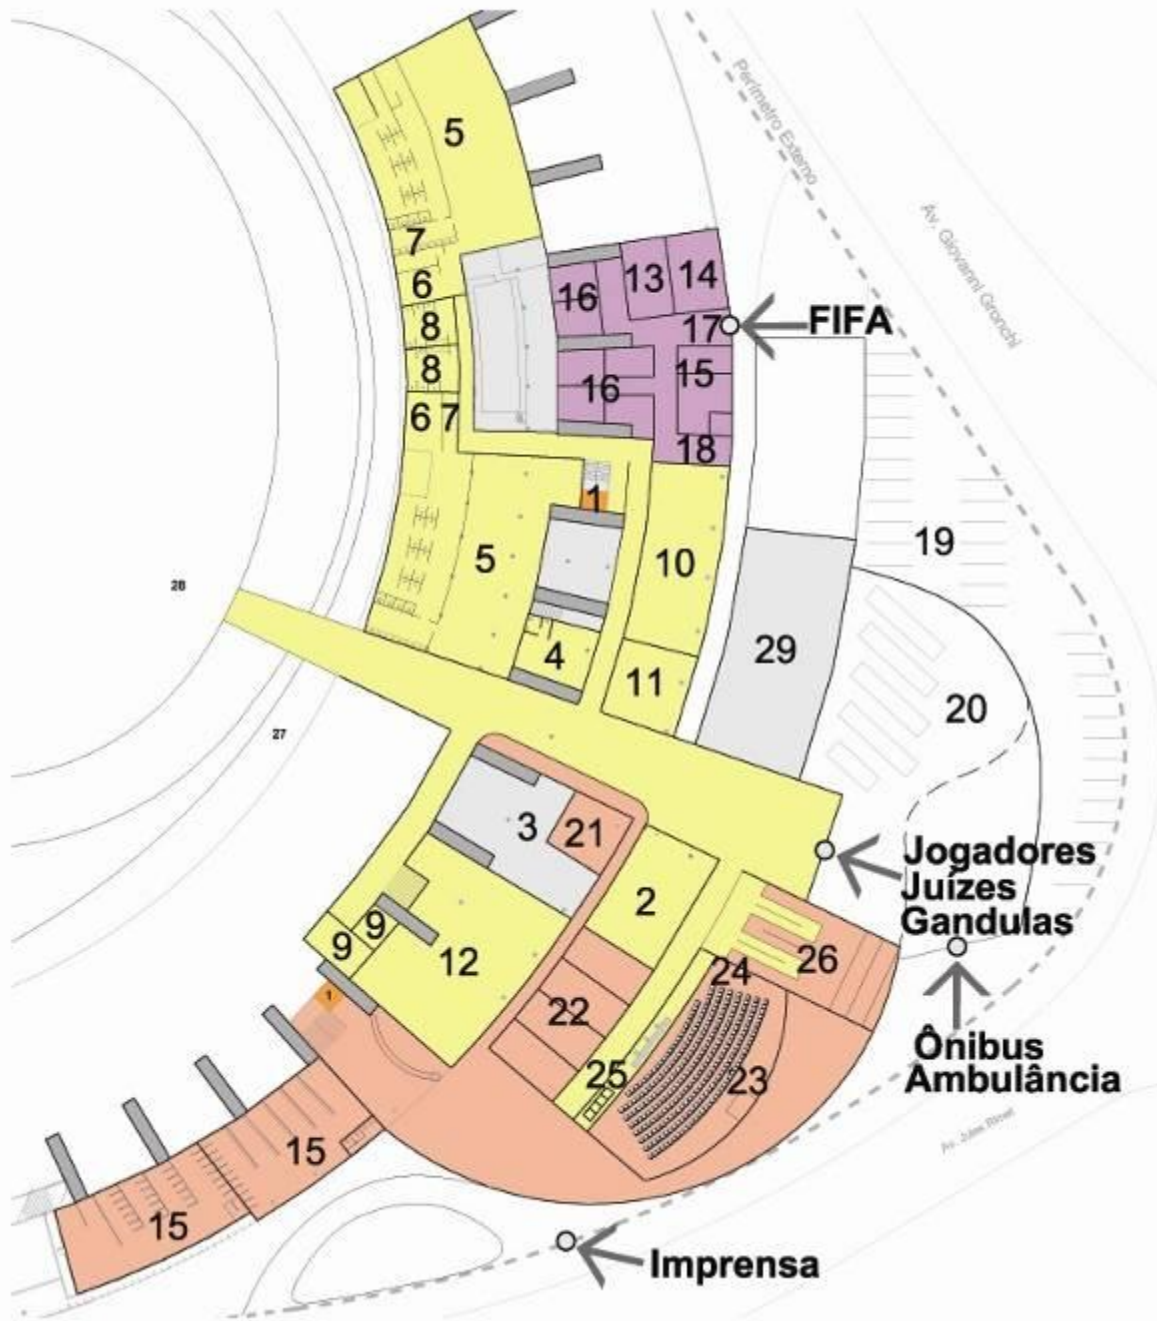

LEGENDA

- Circulação + Sanitários + Adm
- Área de Assentos
- Área p/ Deficientes Físicos
- Área Anexa - VIP
- Tribuna VIP
- Imprensa
- Tribuna de Imprensa
- Atletas, Juizes e Gandulas
- FIFA (Salas Técnicas)
- Perímetro Externo
- Perímetro Interno
- Acessos
- Controle
- Elevador
- 2 Ambulatório
- 3 Posto Policial
- 4 Controle de Doping
- 5 Vestiários dos Jogadores
- 6 Treinador/Dirigente

- 7 Roupeiros
- 8 Vestiário p/ Árbitros
- 9 Depósitos
- 10 Salas p/ Gandulas
- 11 Reunião Técnica
- 12 Fisioterapia
- 13 Sala FIFA/Parceiros
- 14 Sala de Reuniões
- 15 Sanitários
- 16 Escritórios FIFA
- 17 Recepção
- 18 Estar
- 19 Estacionamento FIFA
- 20 Estacionamento Ônibus
- 21 Entrevistas Relâmpago
- 22 Entrevistas/Transmissão
- 23 Sala de Conferência
- 24 Fotógrafos
- 25 Tradução Simultânea
- 26 Zona Mista
- 27 Fosso
- 28 Campo
- 29 Administração



**Estádio do Morumbi - Copa 2014**

**Det. 01 - Ampliação do Térreo**

Esc. 1:500














25/05/2007








**LEGENDA**

- |   |                             |    |                     |    |                        |
|---|-----------------------------|----|---------------------|----|------------------------|
|  | Circulação + Sanitários     | 2  | Recepção            | 11 | Agência de Viagens     |
|  | Área de Assentos            | 3  | Sala Médica         | 12 | Sala Tv / Dvd          |
|  | Área p/ Deficientes Físicos | 4  | Escritório          | 13 | Fotocópias             |
|  | Área Anexa - VIP            | 5  | Correio             | 14 | Cabine Telefônica      |
|  | Tribuna VIP                 | 6  | Lanchonete          | 15 | Guarda Volumes         |
|  | Centro de Imprensa          | 7  | Depósito            | 16 | Briefing               |
|  | Tribuna de Imprensa         | 8  | Sanitário Feminino  | 17 | Lanchonete             |
|  | Atletas, Juizes e Gandulas  | 9  | Sanitário Masculino | 18 | Copa                   |
|  | FIFA (Salas Técnicas)       | 10 | Sala dos Fotógrafos | 19 | Escada para Sanitários |
|  | Perímetro Externo           |    |                     |    |                        |
|  | Acessos                     |    |                     |    |                        |
|  | Controle                    |    |                     |    |                        |
|  | Elevador                    |    |                     |    |                        |

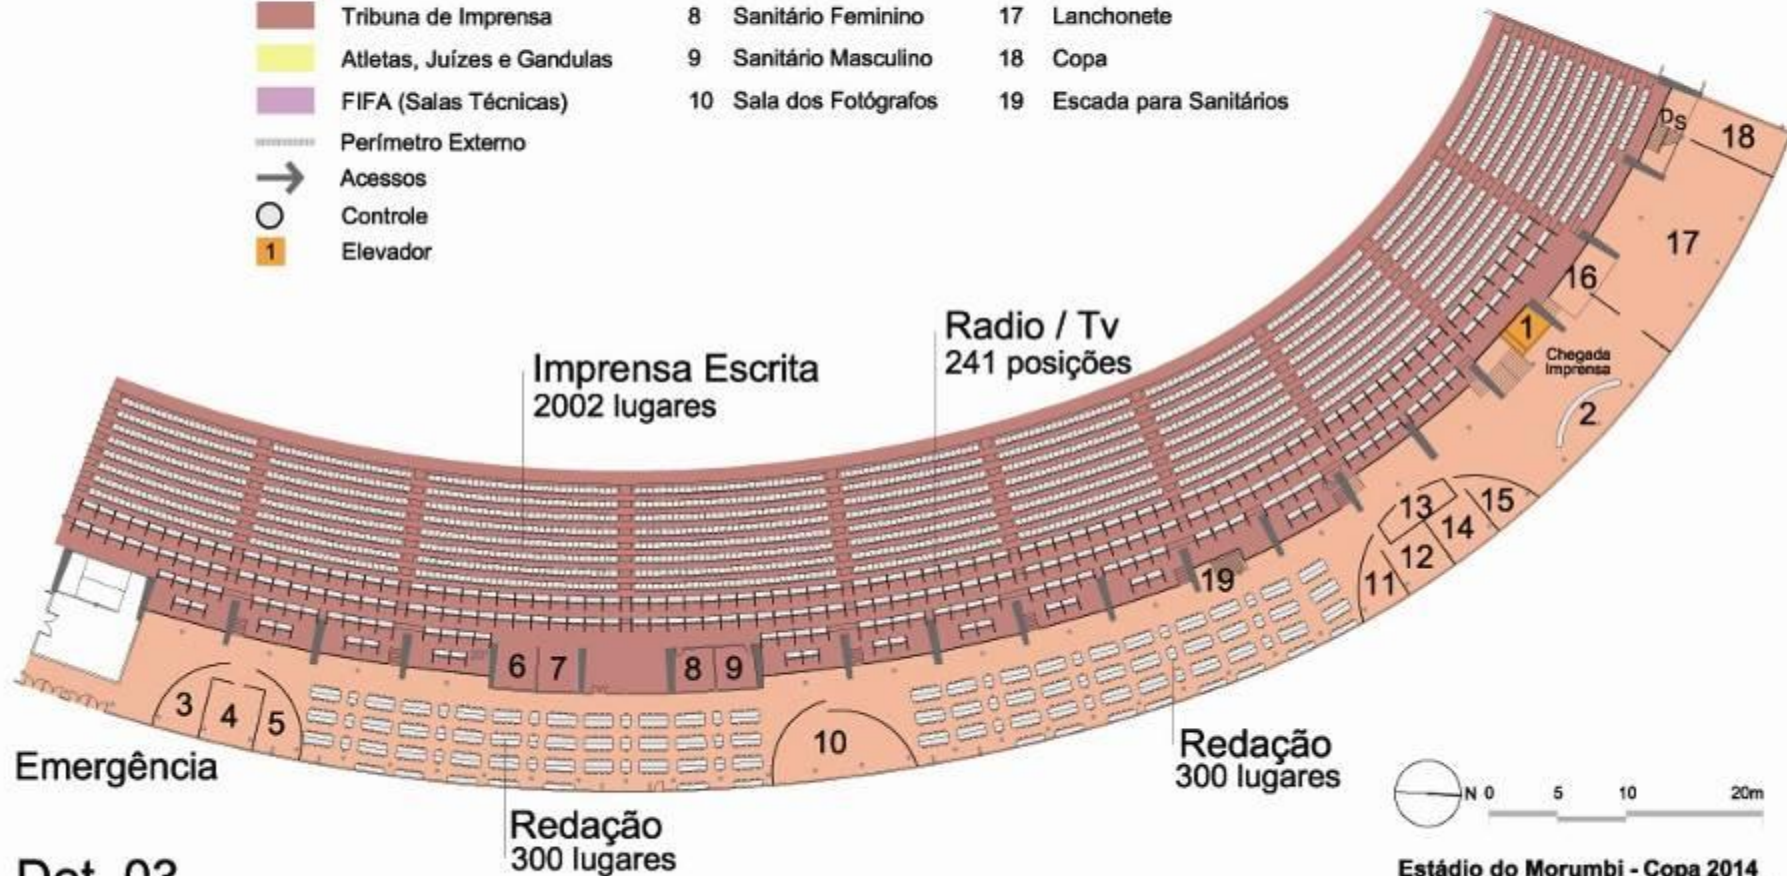

**Estádio do Morumbi - Copa 2014**  
**Det. 03**  
**Tribuna de Imprensa**  
 Esc. 1:500 25/05/2007



Camarote  
04



camarote  
05







EDEL\*WEISS


Ca:Fé

São Paulo Futebol Clube - Sua Historia





# Tribuna de Imprensa

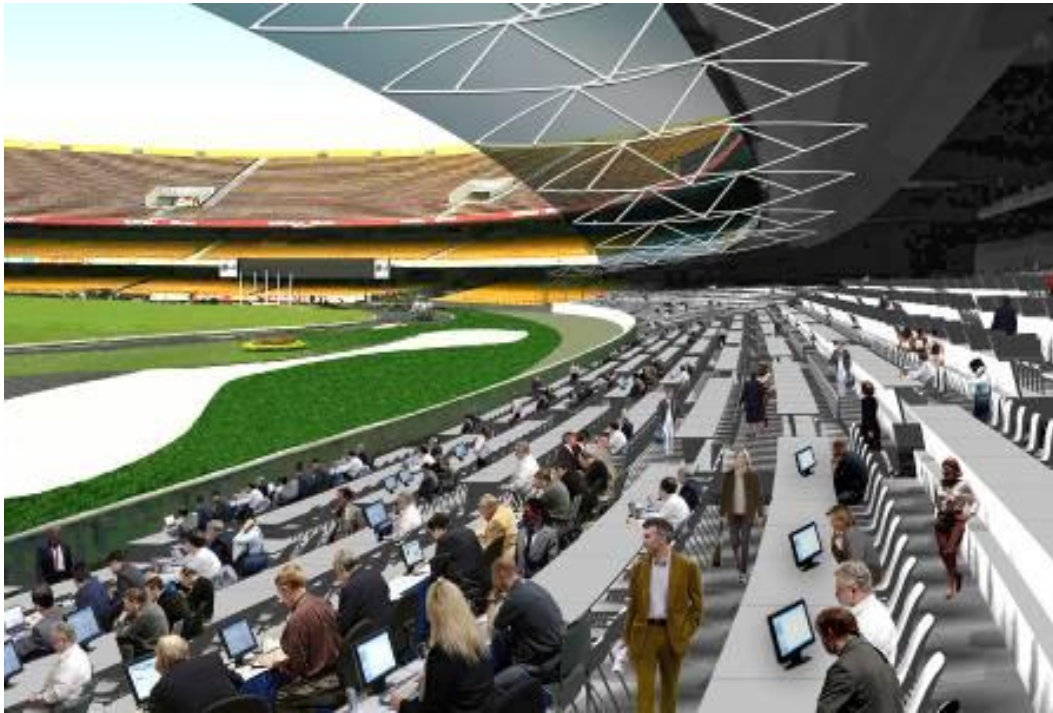

# Circulação Privativa Setor VIP




# Área Anexa Setor VIP




# Centro de Imprensa



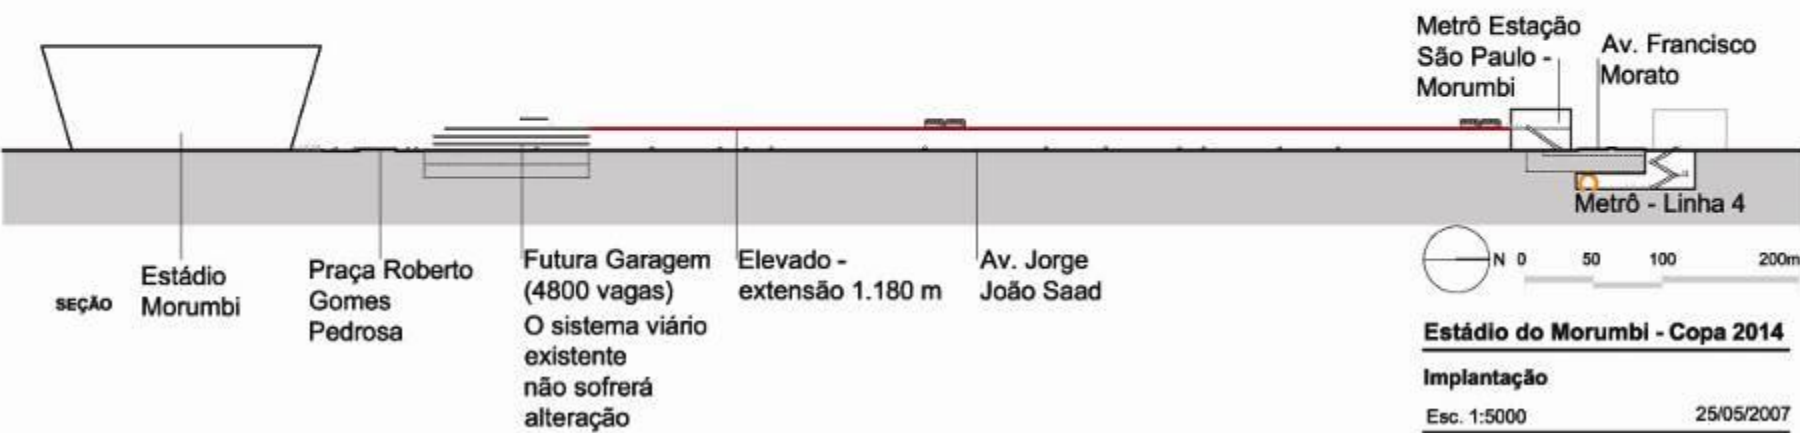




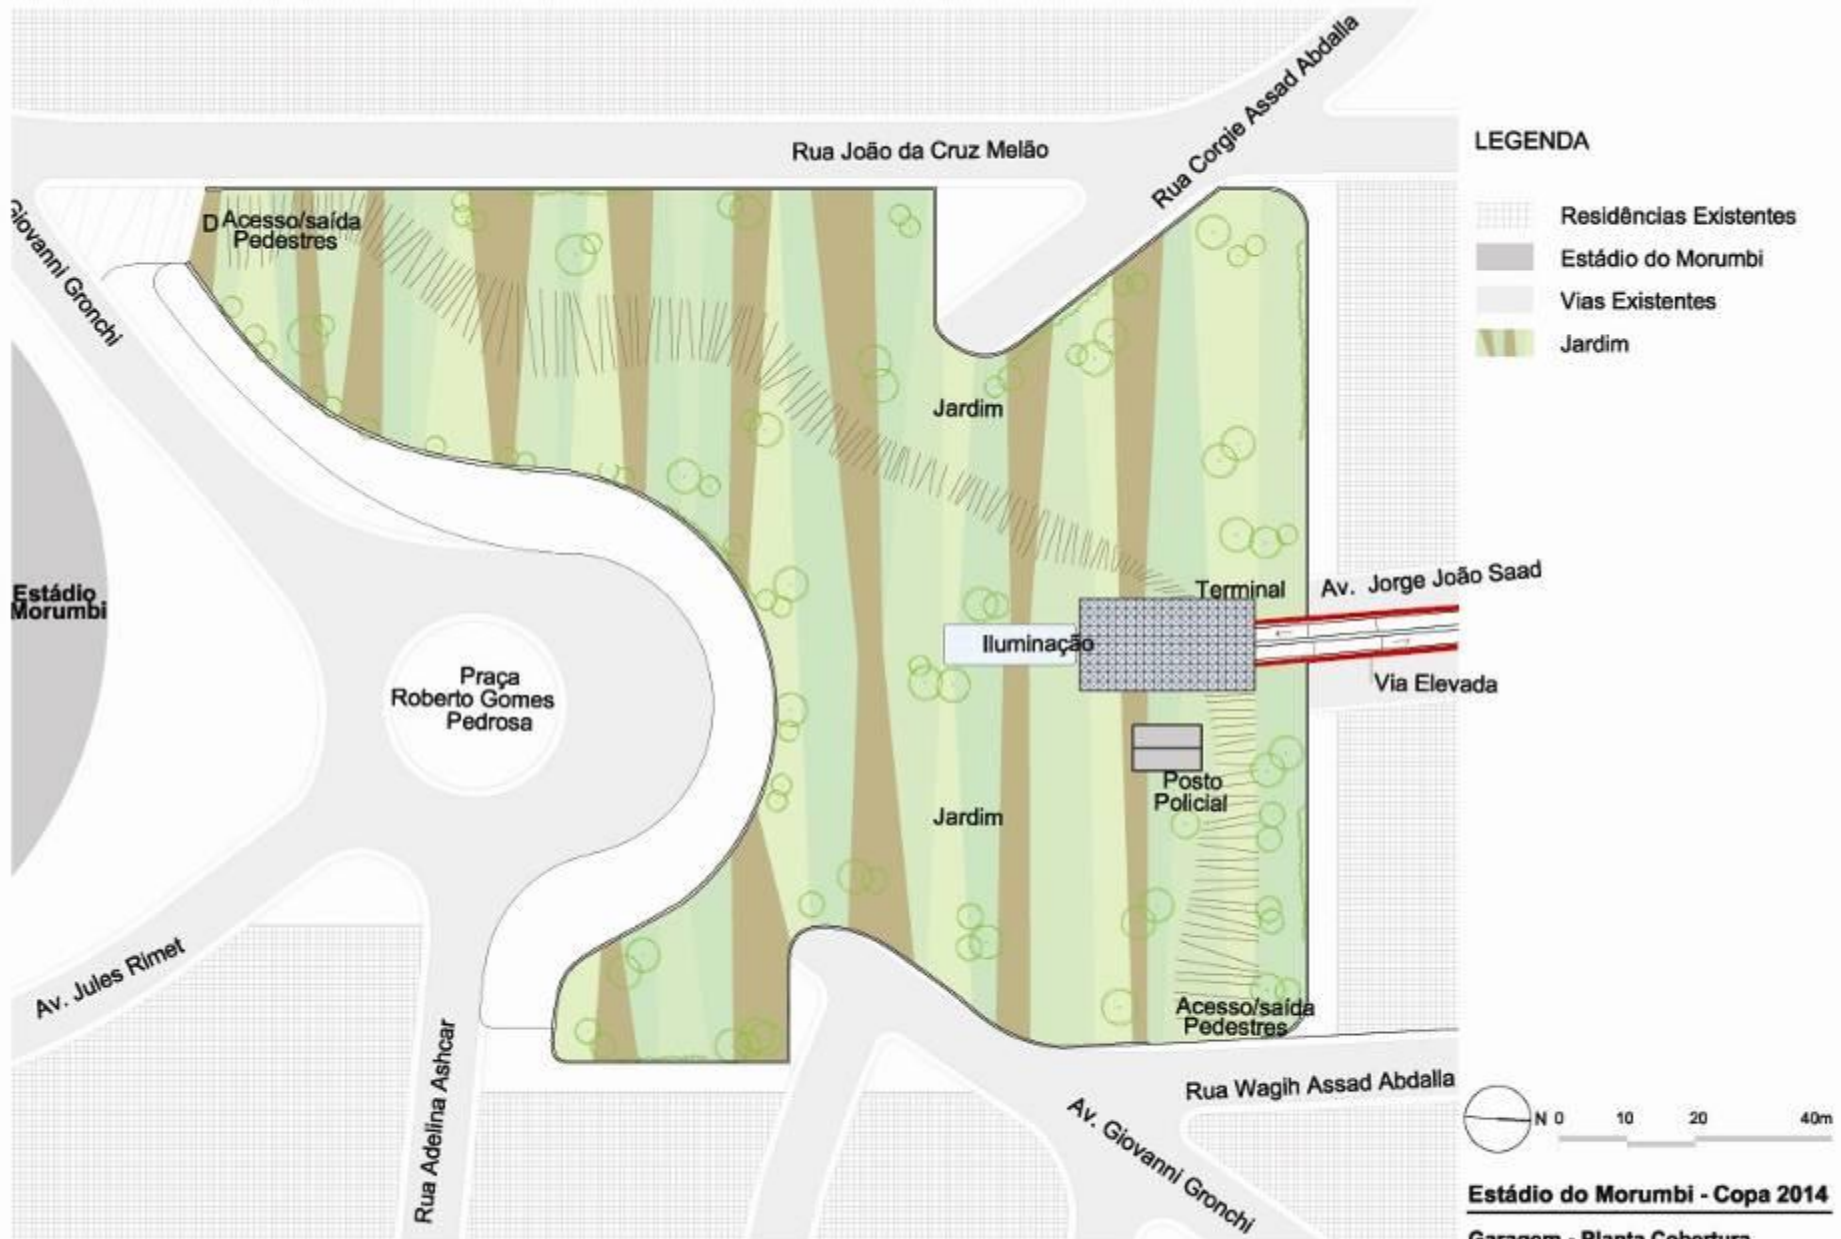


**Estádio do Morumbi - Copa 2014**

**Garagem - Planta Cobertura**

Esc. 1:1000

25/05/2007

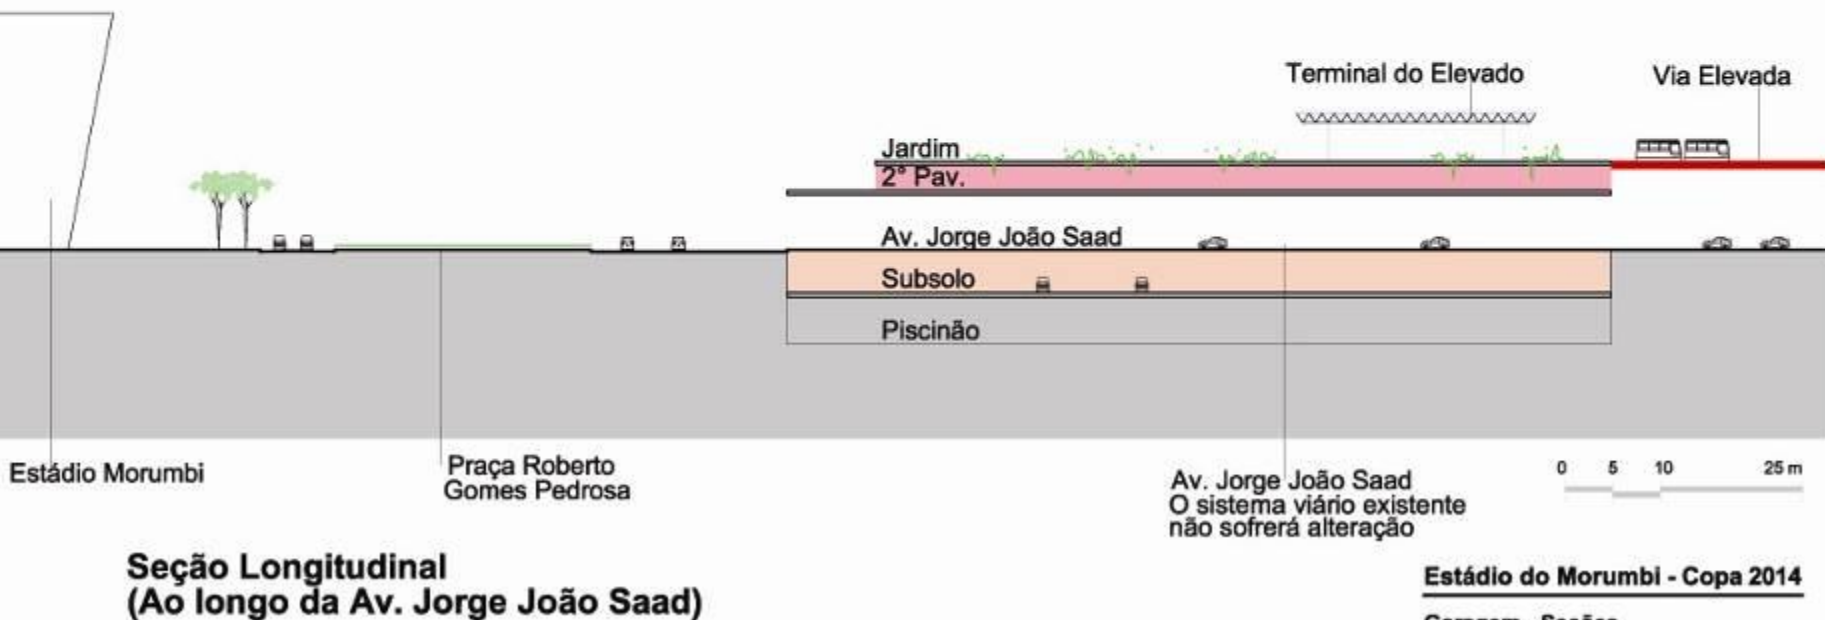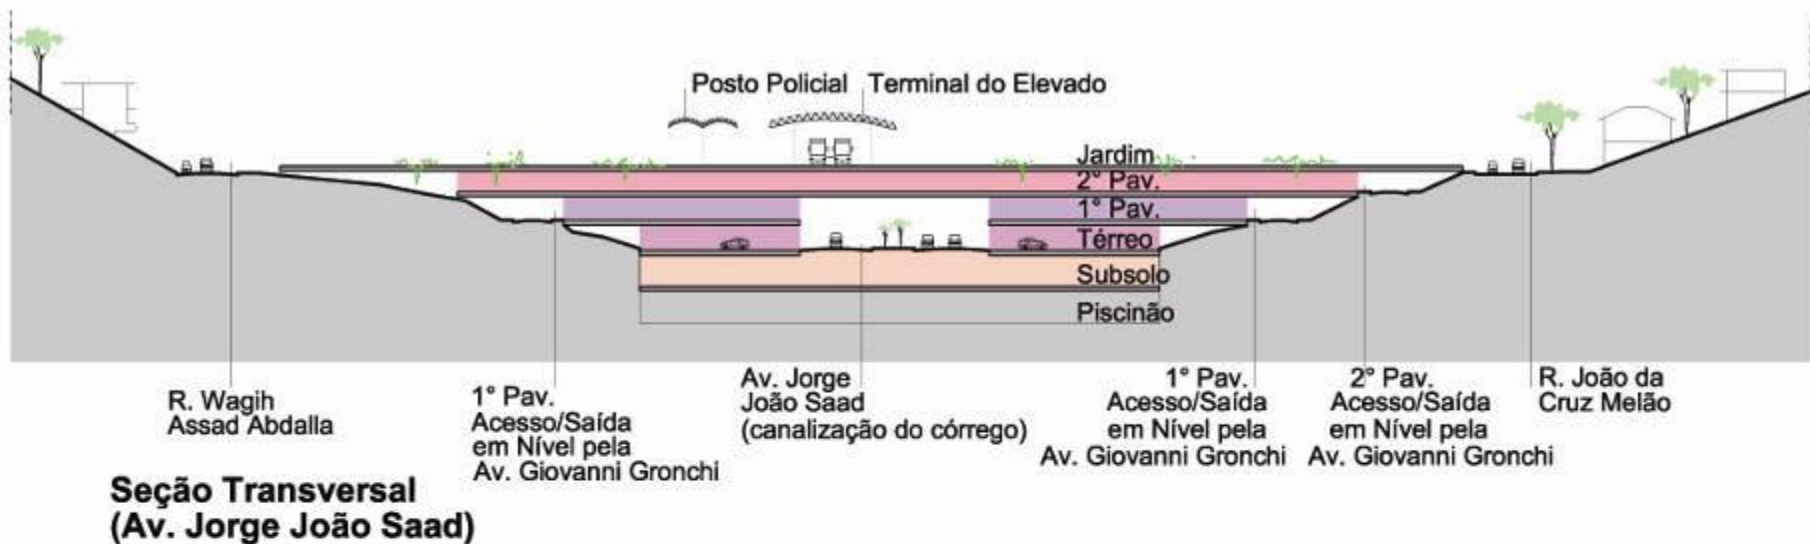

**Estádio do Morumbi - Copa 2014**

**Garagem - Seções**

Esc. 1:750

25/05/2007

# CRONOGRAMA - ESTÁDIO DO MORUMBI

